


KLITHUSET

Stueplan - I alt 5 værelser

Værelse:	1	2 Senge	
	2	2 Senge	(Allergirum uden gulvtæppe)
	3	2 Senge	
	4	2 Senge	
	6	2 Senge	

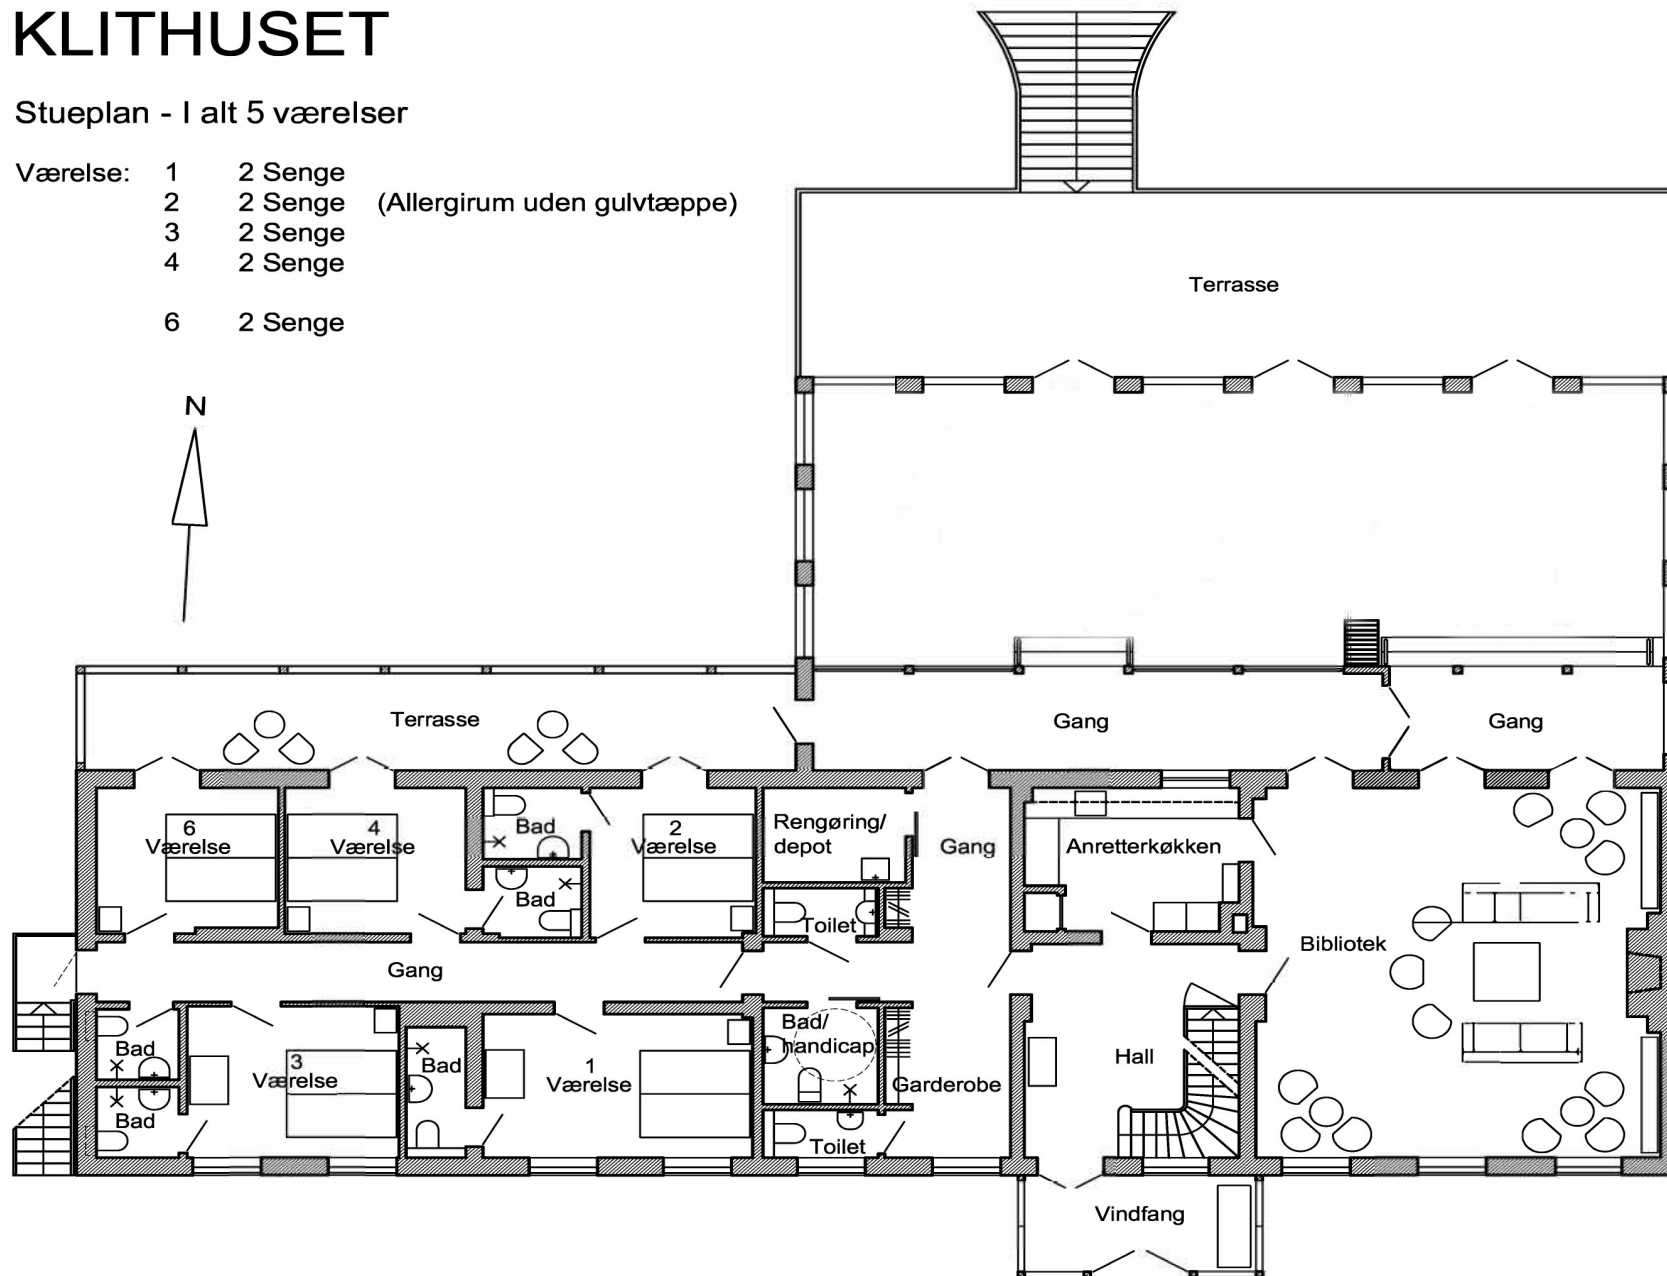



STUEPLAN DATO: 20.11.2007
ENGSTRØM ARKITEKTER MAA

0 5 meter
1:150

KLITHUSET

1. Sal - I alt 9 værelser (+ 2 dobbelt sovesofaer)

Værelse:	101	2 Senge	(Allergirum uden gulvtæppe)
	102	2 Senge + 1 dobbelt sovesofa	
	103	2 Senge	
	104	1 dobbelt sovesofa	
	105	2 Senge	
	106	2 Senge	
	107	2 Senge	
	108	2 Senge	
	109	2 Senge	
	110	2 Senge	

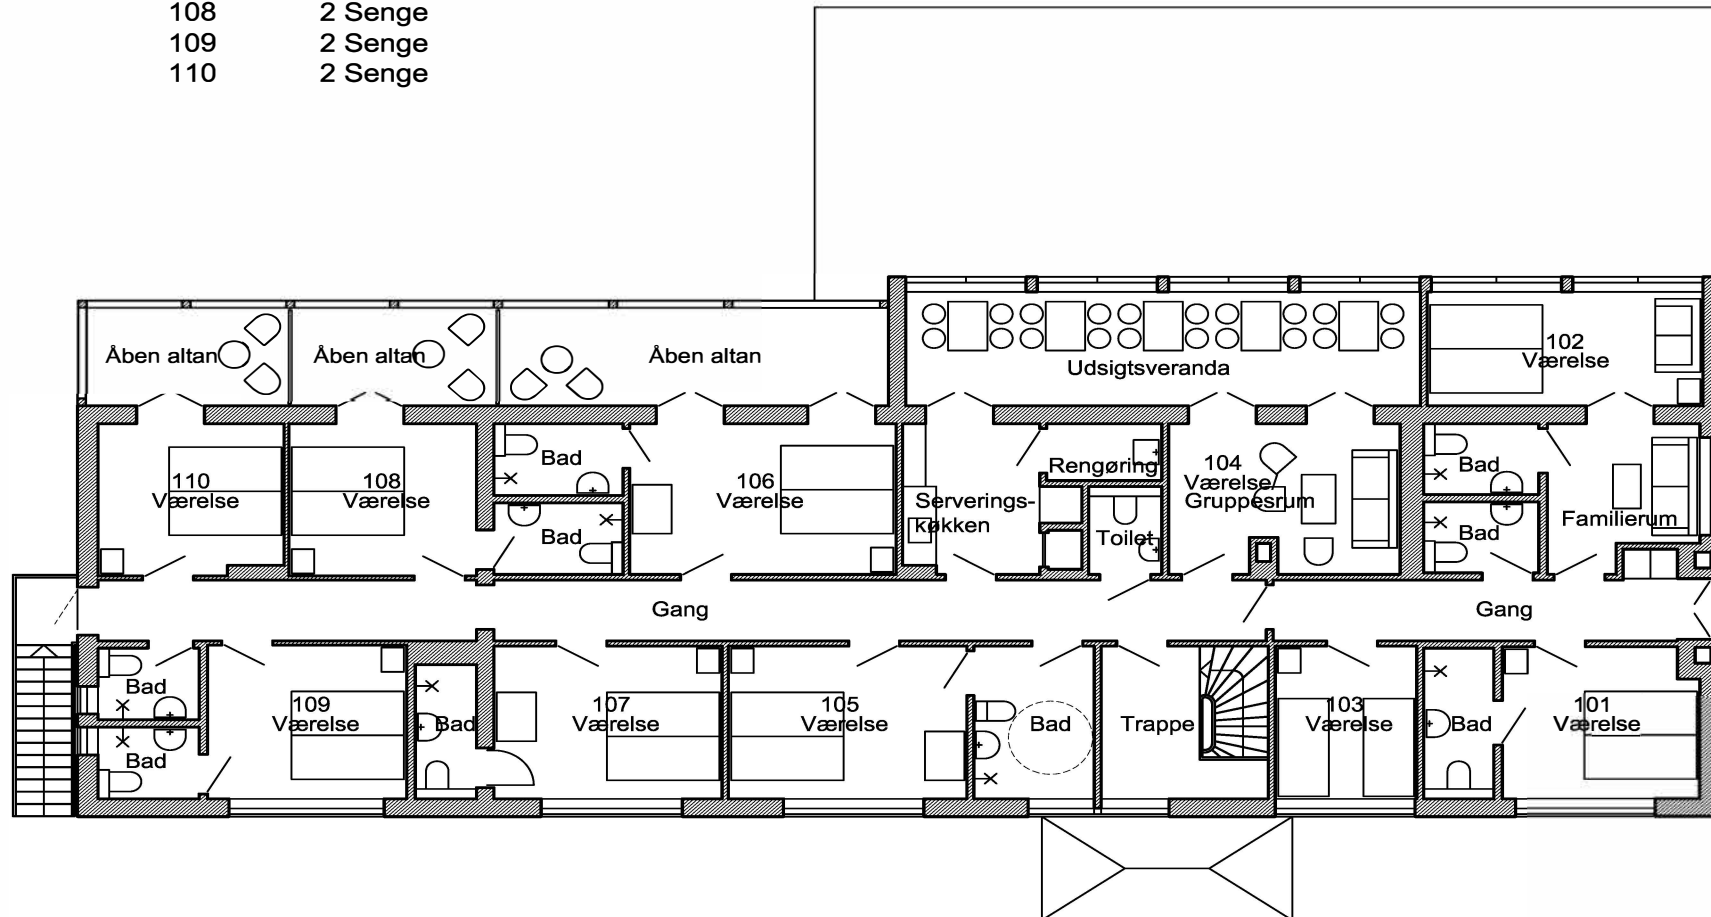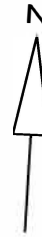


1. SALS PLAN DATO: 20.11.2007

ENGSTRØM ARKITEKTER MAA

0 5 meter
1:150

T:\Projekter\3606\Tegninger\120 - 1.sal.dwg

TROPEHUSET

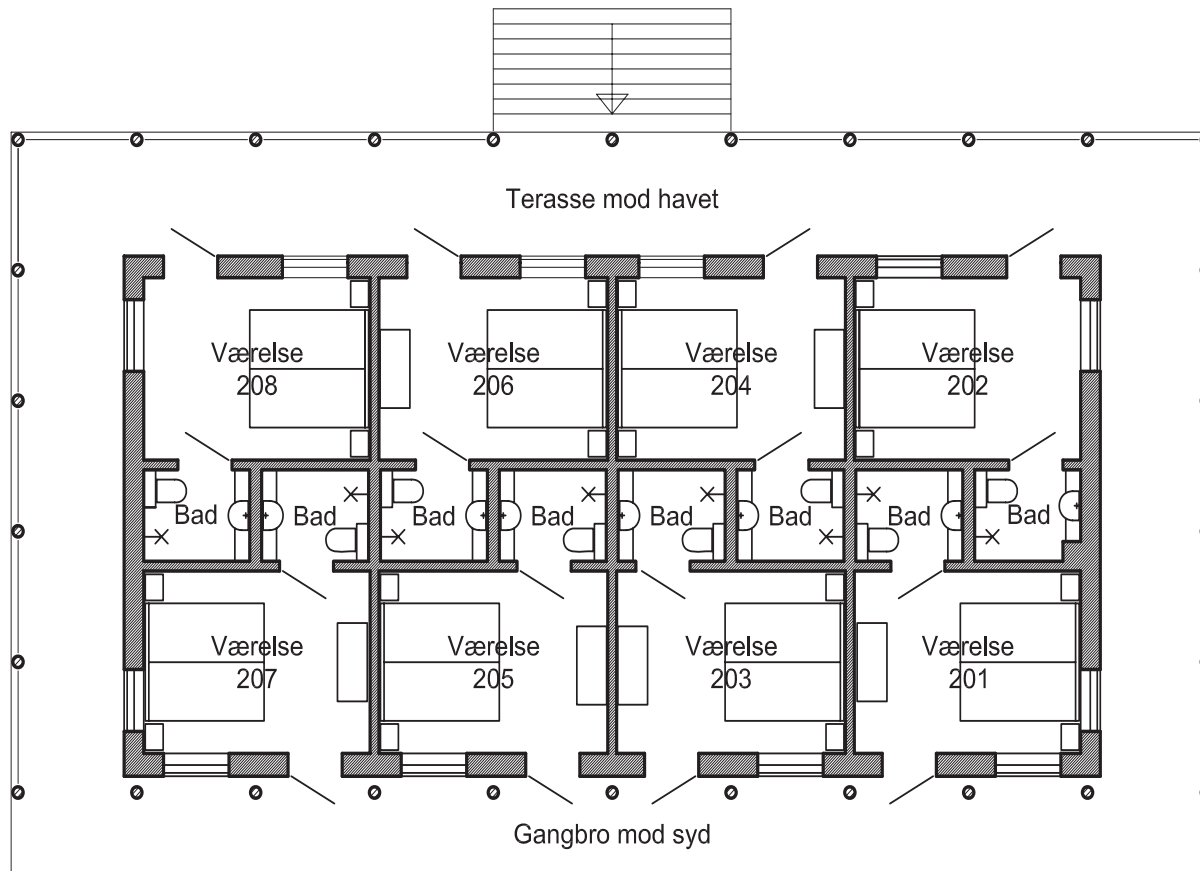

0 5 meter
1:150

I alt 8 værelser
+ 4 sovepladser på hems

(ikke velegnet til mindre børn og ældre)


Værelse:	201	2 Senge
	202	2 Senge + Hems
	203	2 Senge
	204	2 Senge + Hems
	205	2 Senge
	206	2 Senge + Hems
	207	2 Senge
	208	2 Senge + Hems

PLAN
ENGSTRØM ARKITEKTER MAA
20.08.2010

JL-HUSET

I alt 3 værelser (+ 1 sovesofa i stuen)

Rum: JL 1 1 Seng
JL 2 1 Seng
JL 4 2 Senge

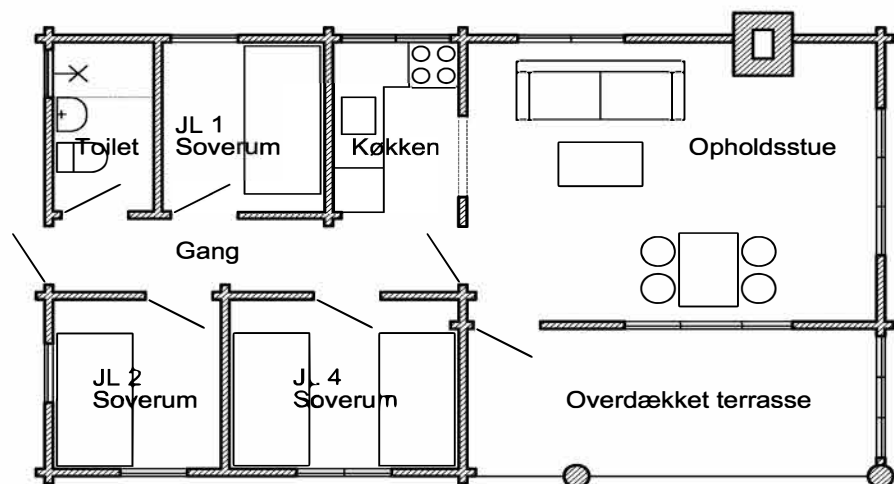

STUEPLAN DATO: 20.11.2007
ENGSTRØM ARKITEKTER MAA

0 5 meter
1:100

Styrmandshuset

I alt 1 værelse (+1 sovesofa i stuen)

Rum: 1 soveværelse 2 senge

Mulighed for opredning på sovesofa



Dato: November 2020